


Anlage		Besitz Stadt	
Vertragsgebiet		Besitz LEG	
		Besitz andere	
Stadtentwicklungsamt / Abt. Stadtplanung			



Auszug aus: **Flächennutzungsplan** vom 02.02.2003 / zuletzt geändert 15.06.2019

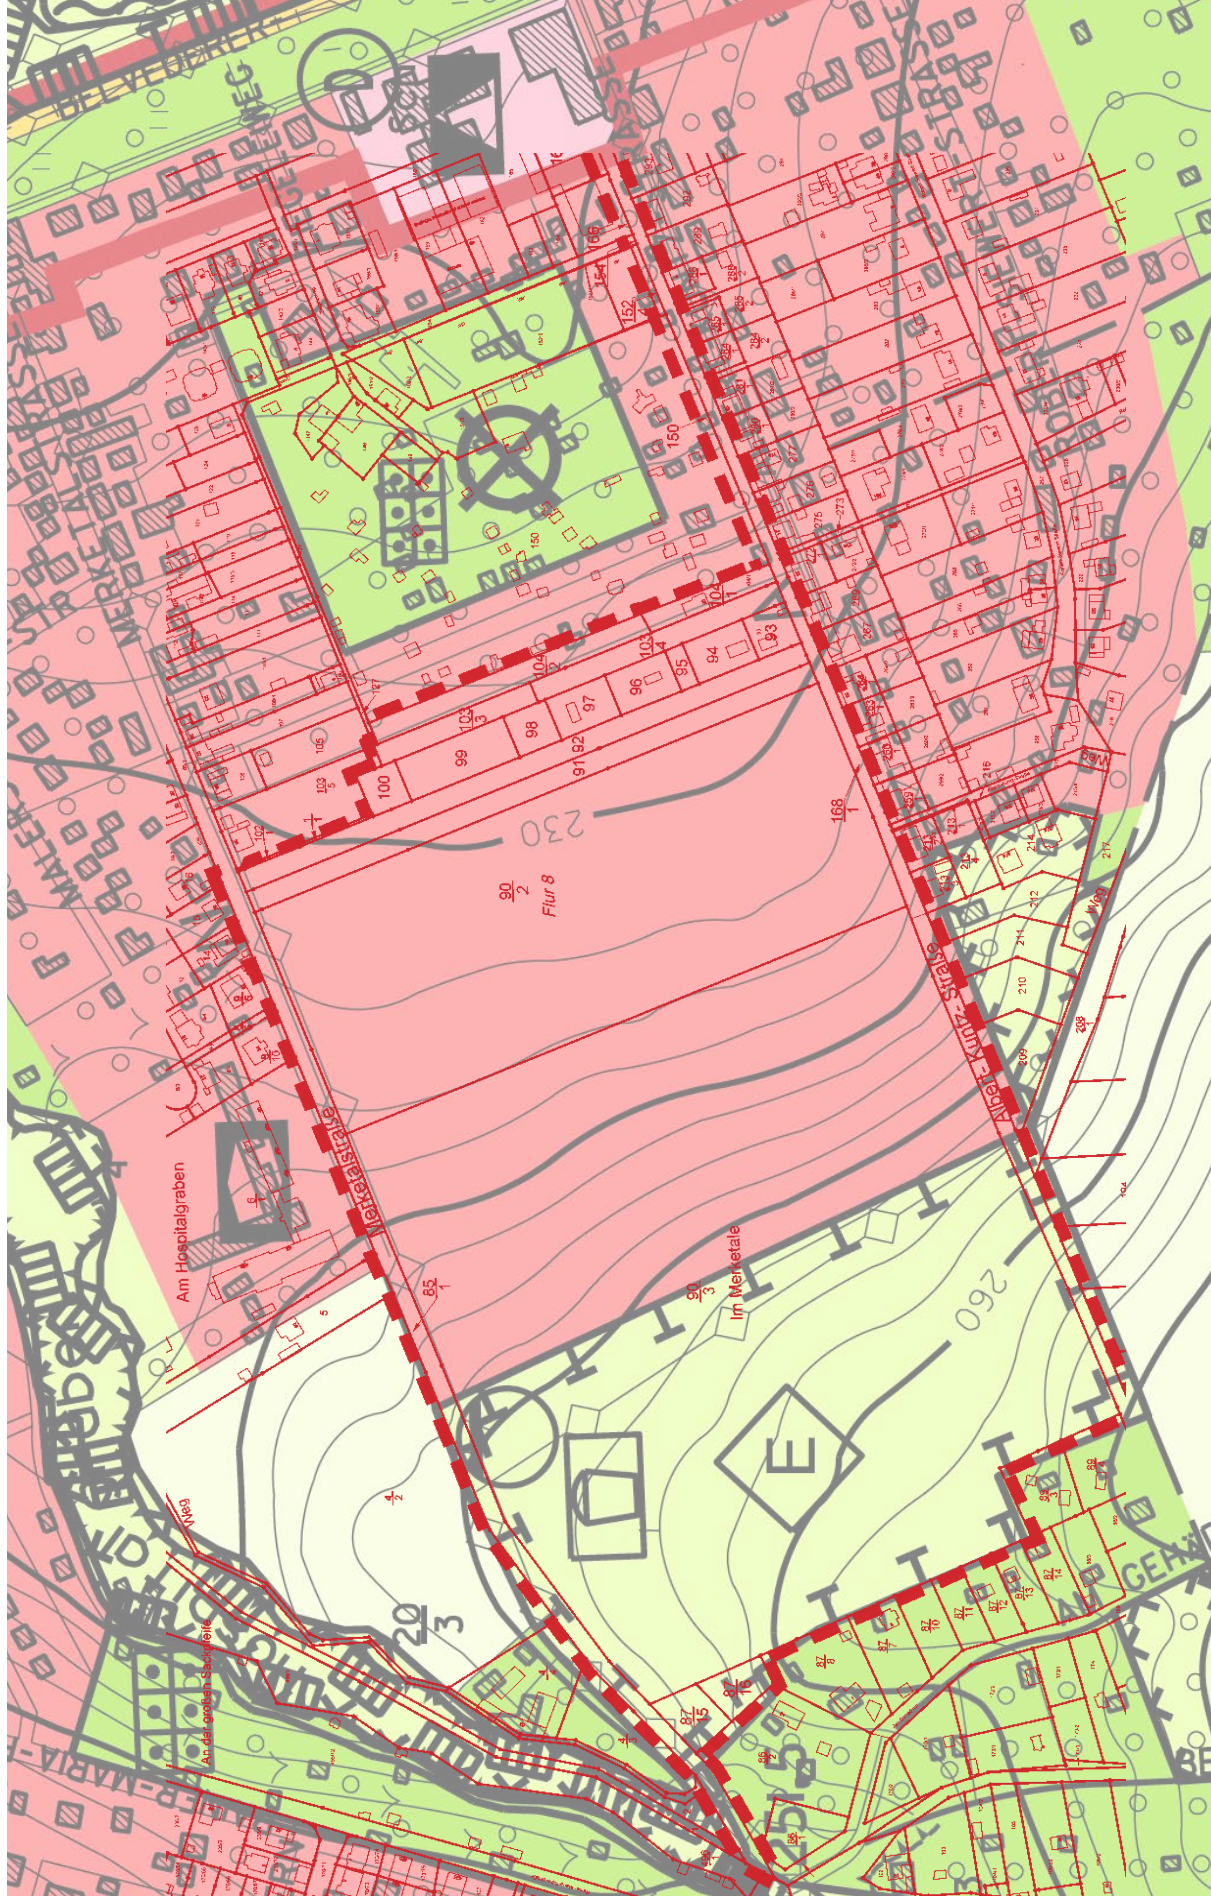

- Wohnbauflächen
- Geplante Bebauung „Im Merketale II“
- Grünflächen (§ 5 Abs. 2 Nr. 5 und Abs. 4 BauGB
- Umgrenzung von Flächen für Maßnahmen zum Schutz, zur Pflege und zur Entwicklung von Boden, Natur und Landschaft
- Flächen für die Landwirtschaft